
Signature Not Verified
Digitally signed by Theodoros Moumouris
Date: 2010.05.21 08:22:07 EEST
Reason: Signed PDF (embedded)
Location: Athens, Ethniko Typografio

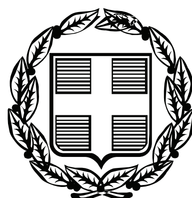

ΕΦΗΜΕΡΙΣ ΤΗΣ ΚΥΒΕΡΝΗΣΕΩΣ

ΤΗΣ ΕΛΛΗΝΙΚΗΣ ΔΗΜΟΚΡΑΤΙΑΣ

ΤΕΥΧΟΣ ΤΕΤΑΡΤΟ **Αρ. Φύλλου 269**

21 Μαΐου 2010

ΠΕΡΙΕΧΟΜΕΝΑ

ΑΠΟΦΑΣΕΙΣ

ΑΠΟΦΑΣΕΙΣ

Αριθμ. 17900/1696 (1)

Επικύρωση καθορισμού οριογραμμών τμήματος του χειμάρρου πλησίον του ΟΤ 6 στον οικισμό Ελευθερών, Δ. Ελευθερών Ν. Καβάλας.

Η ΓΕΝΙΚΗ ΓΡΑΜΑΤΕΑΣ ΠΕΡΙΦΕΡΕΙΑΣ
ΑΝΑΤΟΛΙΚΗΣ ΜΑΚΕΔΟΝΙΑΣ - ΘΡΑΚΗΣ

Έχοντας υπόψη:

1. Τις διατάξεις του άρθρου 5 του ν. 3010/02 (ΦΕΚ 91/Α) «Εναρμόνιση του Ν. 1650/1986 με τις Οδηγίες 97/11 Ε.Ε. και 96/61 Ε.Ε., διαδικασία οριοθέτησης και ρυθμίσεις θεμάτων για τα υδατορέματα και άλλες διατάξεις».

2. Την υπ' αριθμ. 3046/304/89 (ΦΕΚ 59 Δ/3.2.89) απόφαση του Αναπληρωτή Υπουργού Περιβάλλοντος Χωροταξίας και Δημοσίων Έργων, «Κτιριοδομικός Κανονισμός» και ειδικότερα τις διατάξεις του άρθρου 6 αυτού, σχετικά με τη δόμηση κοντά σε ρέματα, όπως ισχύει σήμερα.

3. Τις διατάξεις του Ν. 2853/16.7.1922 (ΦΕΚ Α 116) «Περί υδραυλικών εν γένει έργων και αστυνομεύσεως των Δημοσίων Υδάτων», όπως αυτές τροποποιήθηκαν με τις αντίστοιχες του Ν.Δ. 10/29.12.1923 και κωδικοποιήθηκαν από τις διατάξεις του π.δ. 18/21.3.1924.

4. Τις διατάξεις του Ν. 2503/1997 (ΦΕΚ 107 Α/30.5.1997) «Διοίκηση, Οργάνωση, Στελέχωση της Περιφέρειας, Ρυθμίσεις θεμάτων για την Τοπική Αυτοδιοίκηση και άλλες διατάξεις».

5. Τις οικείες διατάξεις του Ν. 3528/2007 (ΦΕΚ 26/Α΄/9-2-2007) «Κύρωση του Κώδικα Κατάστασης δημοσίων πολιτικών διοικητικών υπαλλήλων... ».

6. Την αριθμ. 2439/2009 (ΦΕΚ 839/Β΄/6-5-2009) απόφαση του Γενικού Γραμματέα περιφέρειας Α.Μ.-Θ. «Εξουσιοδότηση προς υπογραφή «Με εντολή Γενικού Γραμματέα».

7. Το υπ' αριθμό 07/1032/23-3-2010 έγγραφο της Δ/νσης Τεχνικών Υπηρεσιών/Τμήμα Εκτέλεσης Έργων με το οποίο διαβιβάσθηκε στην Δ/νση ΠΕ.ΧΩ. Περιφέρειας Α.Μ.-Θ. η μελέτη για την οριοθέτηση του ρέματος του θέματος με τοπογραφικά διαγράμματα κλπ αρμοδίως θεωρημένα από τη Δ.Τ.Υ. (απ ΠΕΧΩ 17900/1696/31-3-2010).

8. Την υπ' αριθμό 58/2010 απόφαση του Δημοτικού Συμβουλίου του Δ. Ελευθερών από το αριθμ. 4/2010 Πρακτικό Συνεδρίασης του Δ.Σ. Ελευθερών.

9. Την Τεχνική Έκθεση για την οριοθέτηση τμήματος του χειμάρρου Ελευθερών στα διοικητικά όρια του Δ.Δ. Ελευθερών, Δ. Ελευθερών στο Ν. Καβάλας, την οριζοντιογραφία τμήματος κλίμακας 1:200 του χειμάρρου Ελευθερών πλησίον του οικοπέδου με φερόμενο ιδιοκτήτη τον Πάρμεν Τσιχλατζέ (θέμα Σχεδίου: Τοπογραφικό Διάγραμμα Οικοπέδου Φεβρουάριος 2010), τα οποία συντάχθηκαν από τη μελετήτρια Ερατώ Μαλλίδου και θεωρήθηκαν από τη Δ/νση Τεχνικών Υπηρεσιών του Ν.Δ. Καβάλας ως προς τον καθορισμό των οριογραμμών του τμήματος του χειμάρρου Ελευθερών και από τα οποία προκύπτει α) ότι οι προτεινόμενες οριογραμμές οι οποίες απεικονίζονται στην Οριζοντιογραφία με συντεταγμένες υπό τα στοιχεία 1Β, 2Β, 3Β έως 13Β από τη βόρεια πλευρά και 1Ν, 2Ν, 3Ν έως 8Ν από τη νότια πλευρά του χειμάρρου, χαράχθηκαν λαμβάνοντας υπόψη την πλημμυρική παροχή για περίοδο επαναφοράς Τ=100 έτη (χαράχθηκαν πέρα από το όριο της πλημμύρας και από τις 2 πλευρές του τμήματος του χειμάρρου) και β) γενικώς η διαμορφωμένη κοίτη του ποταμού στην εξεταζόμενη περιοχή είναι επαρκής για την εξυπηρέτηση της μέγιστης πλημμυρικής απορροής, αποφασίζουμε:

Επικυρώνουμε τις προτεινόμενες καθορισθείσες οριογραμμές τμήματος του χειμάρρου που βρίσκεται πλησίον του ΟΤ 6 στον οικισμό Ελευθερών, Δ. Ελευθερών Ν. Καβάλας, όπως αποτυπώνονται στην οριζοντιογραφία κλίμακας 1:200 με συνεχή σκούρα μπλε γραμμή και σύμφωνα με την Τεχνική Έκθεση για την οριοθέτηση

τμήματος του συντάχθηκε από τη μελετήτρια Ερατώ Μαλλίδου και θεωρήθηκαν από τη Δ/νση Τεχνικών Υπηρεσιών του Ν.Δ. Καβάλας.


Από τις διατάξεις της παρούσας δεν προκύπτουν δαπάνες οι οποίες βαρύνουν τον Κρατικό Προϋπολογισμό. Η ισχύς της παρούσας αρχίζει από την ανωτέρω δημοσίευση.

Η απόφαση αυτή, μαζί με συνημμένα 1 Σχέδιο «Τοπογραφικό Διάγραμμα Οικοπέδου», να δημοσιευθεί στην Εφημερίδα της Κυβερνήσεως.

Κομοτηνή, 4 Μαΐου 2010

Με εντολή Γενικού Γραμματέα Περιφέρειας
Η Προϊσταμένη Διεύθυνσης
ΑΛΕΚΑ ΠΑΣΣΟΠΟΥΛΟΥ

ΕΘΝΙΚΟ ΤΥΠΟΓΡΑΦΕΙΟ
Για τεχνικούς λόγους στο σχεδιάγραμμα, έγινε σμίκρυνση, κατά ποσοστό 39%

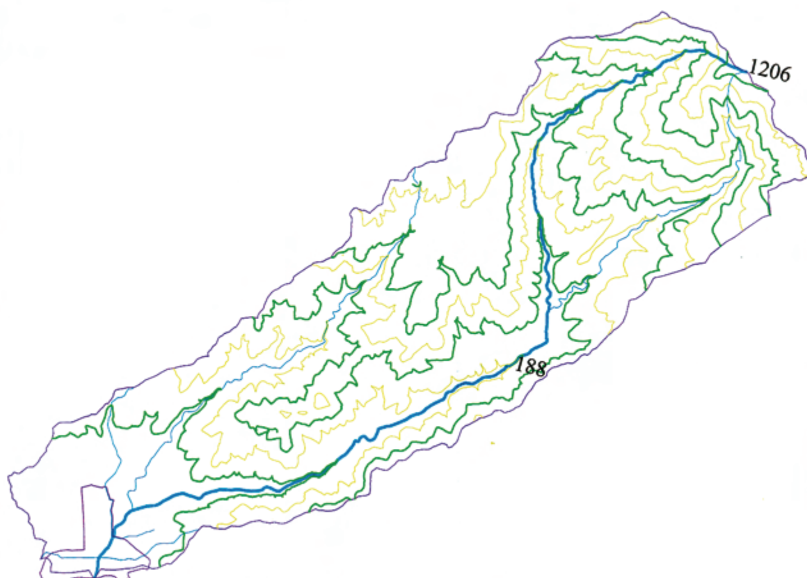


ΣΧΕΔΙΑΓΡΑΜΜΑ ΚΑΘΟΡΙΣΜΟΥ ΛΕΚΑΝΗΣ ΑΠΟΡΡΟΗΣ

ΓΕΩΜΕΤΡΙΚΑ ΣΤΟΙΧΕΙΑ ΧΕΙΜΑΡΡΟΥ ΛΙΜΕΝΑΡΙΩΝ										
ΣΗΜΕΙΟ ΑΝΑΦΟΡΑΣ	ΕΜΒΑΔΟ ΛΕΚΑΝΗΣ	ΜΗΚΟΣ ΚΟΙΤΗΣ	ΥΔΡΟΚΡΙΤΗΣ			ΥΨΟΜΕΤΡΑ				ΜΕΣΗ ΚΛΙΣΗ
			ΜΗΚΟΣ	ΣΥΝΤΕΛΕΣΤΗΣ ΜΟΡΦΗΣ	ΣΥΝΤΕΛΕΣΤΗΣ ΑΝΟΜΟΙΟΜΟΡΦΙΑΣ	ΜΕΓΙΣΤΟ	ΜΕΣΟ ΕΜΒΑΔΟΥ	ΜΕΣΟ ΜΗΚΟΥΣ	ΕΛΑΧΙΣΤΟ	
	m2	m				m				%
ΕΚΒΟΛΗ ΣΤΗ ΘΑΛΑΣΣΑ	50,980,177.23	17,583.44	38,552.77	0.66	0.96	1,206.00	402.76	128.20	0.00	3.22%

ΥΔΡΟΛΟΓΙΚΑ ΣΤΟΙΧΕΙΑ ΧΕΙΜΑΡΡΟΥ ΛΙΜΕΝΑΡΙΩΝ													
ΣΗΜΕΙΟ ΑΝΑΦΟΡΑΣ	ΠΕΡΙΟΔΟΣ ΕΠΑΝΑΦΟΡΑΣ Τ	ΣΥΝΤΕΛΕΣΤΗΣ ΑΠΟΡΡΟΗΣ c	ΧΡΟΝΟΣ ΣΥΓΚΕΝΤΡΩΣΗΣ			ΕΝΤΑΣΗ ΒΡΟΧΗΣ			ΠΑΡΟΧΗ (m3/s)				
			KIRPICH	GIANDOTTI	ΤΕΛΙΚΟΣ	KIRPICH	GIANDOTTI	ΤΕΛΙΚΗ	KIRPICH	GIANDOTTI	ΤΕΛΙΚΗ	FULLER	ΤΥΠΙΚΑ
	y		h			mm/h			ΟΡΘΟΛΟΓΙΚΗ				
ΕΚΒΟΛΗ ΣΤΗ ΘΑΛΑΣΣΑ	100	0.47	2.27	3.42	3.10	40.61	33.92	33.55	262.38	159.61	216.81	157.57	127.7
	50					36.38	27.70	30.06	235.06	179.61	194.23		
	25					32.13	24.47	26.55	207.60	158.10	171.54		
	10					26.42	20.12	21.83	170.75	133.63	141.09		

ΣΥΝΤΕΤΑΓΜΕΝΕΣ ΚΟΡΥΦΩΝ ΟΡΙΟΘΕΤΗΣΗΣ ΧΕΙΜΑΡΡΟΥ ΛΙΜΕΝΑΡΙΩΝ			
1 Δ	X=272416.92 Y=735899.31	1 Α	X=272434.14 Y=735895.71
2 Δ	X=272399.71 Y=735876.53	2 Α	X=272414.03 Y=735869.41
3 Δ	X=272389.56 Y=735862.70	3 Α	X=272404.86 Y=735859.26
4 Δ	X=272387.17 Y=735852.75	4 Α	X=272401.28 Y=735847.65
5 Δ	X=272381.56 Y=735836.47	5 Α	X=272396.91 Y=735832.01
6 Δ	X=272377.63 Y=735820.04	6 Α	X=272393.30 Y=735816.94
7 Δ	X=272375.14 Y=735804.65	7 Α	X=272390.03 Y=735802.77

735900
735880
735860
735840
735820
735800
1/Λ
1/Λ
1/Κ
5Δ
6Δ
7Δ

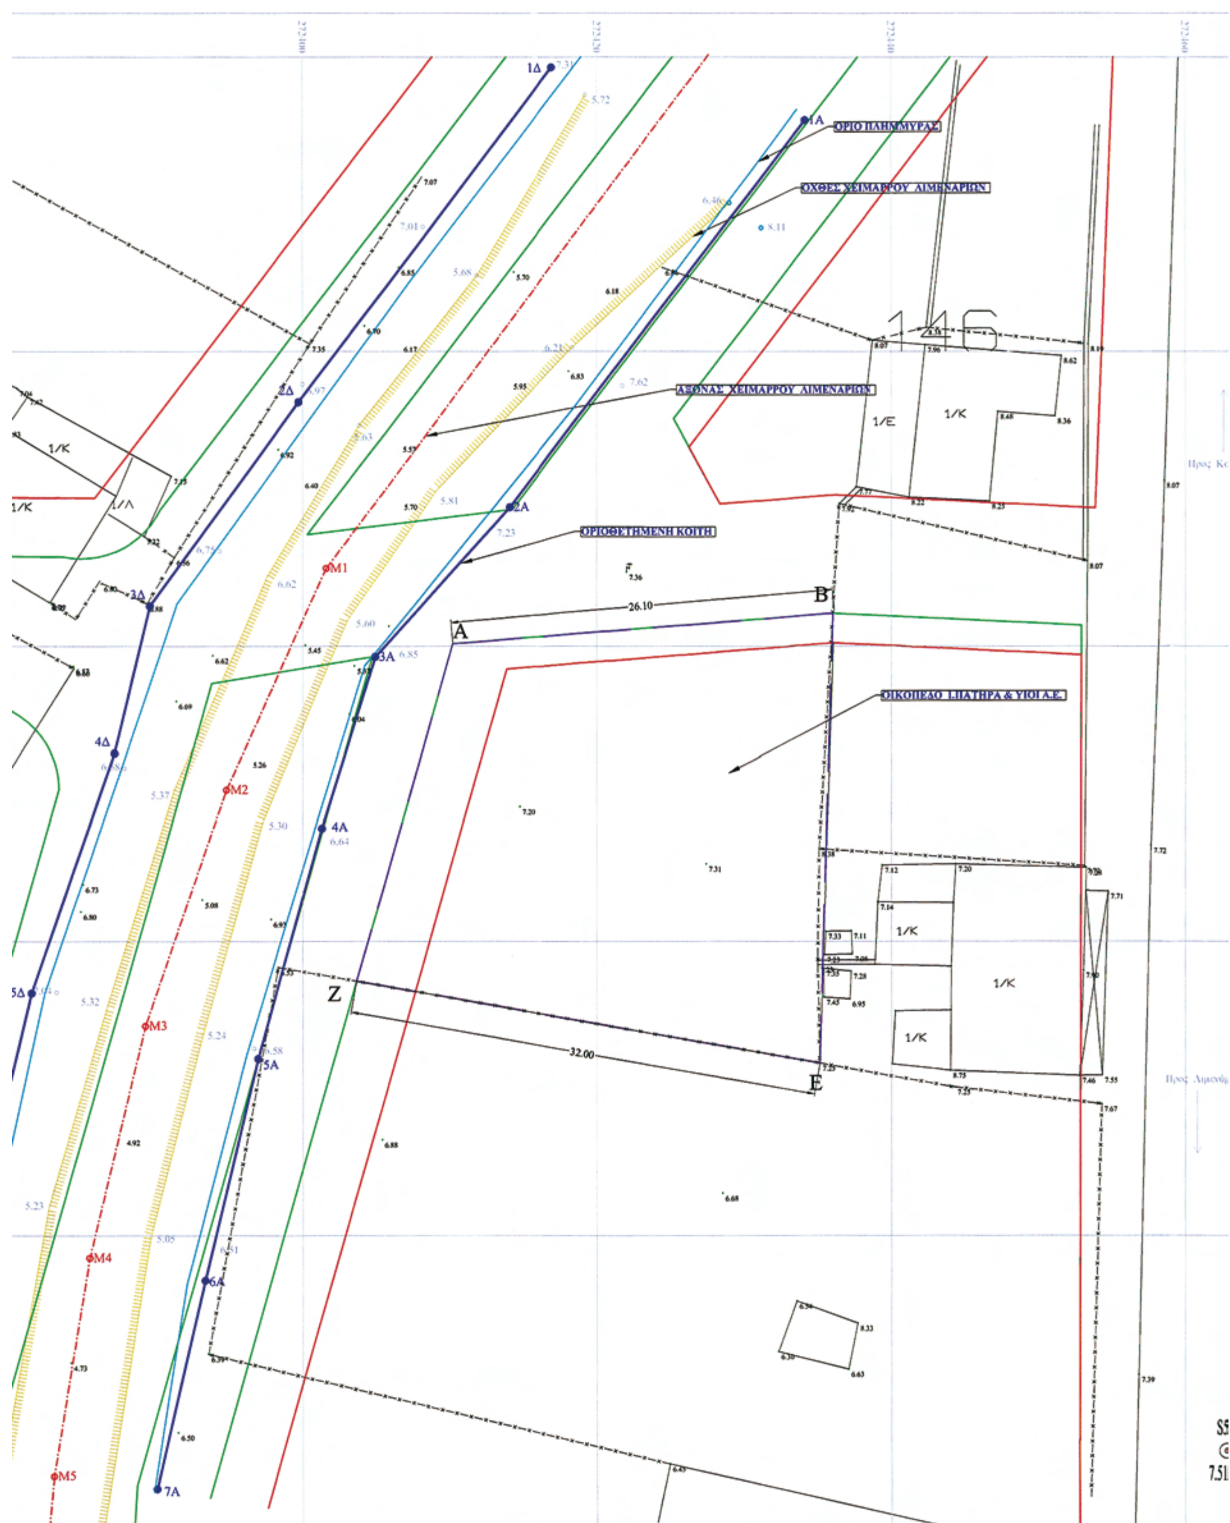
ΟΡΙΟ ΠΛΗΜΜΥΡΑΣ
ΟΧΘΕΣ ΧΕΙΜΑΡΡΟΥ ΛΙΜΕΝΑΡΙΩΝ
ΑΞΟΝΑΣ ΧΕΙΜΑΡΡΟΥ ΛΙΜΕΝΑΡΙΩΝ
ΟΡΙΟΘΕΤΗΜΕΝΗ ΚΟΙΤΗ
ΟΙΚΟΠΕΔΟ Ι.ΠΑΤΗΡΑ & ΥΙΟΙ Α.Ε.
146
1/Ε
1/Κ
A
B
Z
E
26.10
32.00
1Δ
2Δ
3Δ
4Δ
5Δ
1A
2A
3A
4A
5A
6A
7A
M1
M2
M3
M4
M5

ΘΕΩΡΗΘΗΚΕ
ΣΥΝΟΔΕΥΕΙ ΤΗΝ ΥΠ' ΑΡΙΘΜ. 17719/1663
ΑΠΟΦΑΣΗ ΤΗΣ Δ/ΝΣΗΣ ΠΕ.ΧΩ.
Κομοτηνή 04/05/2010
Η Προϊσταμένη ΔΙ.ΠΕ.ΧΩ.
Αλεξάνδρα Παπαπούλου
Αρχιτέκτων Μηχ/κός με Α' βαθμό

ΥΠΟΜΝΗΜΑ

- ΦΥΣΙΚΗ ΚΟΙΤΗ
- ΑΞΟΝΑΣ ΚΟΙΤΗΣ ΧΕΙΜΑΡΡΟΥ
- ΟΡΙΟ ΠΛΗΜΜΥΡΑΣ 100ΕΤΙΑΣ ΣΕ ΦΥΣΙΚΗ ΟΧΘΗ
- ΟΡΙΟ ΟΙΚΟΠΕΔΟΥ Ι.ΠΑΤΗΡΑ & ΥΙΟΙ Α.Ε.
- ΟΡΙΟΘΕΤΗΜΕΝΗ ΚΟΙΤΗ

ΕΛΛΗΝΙΚΗ ΔΗΜΟΚΡΑΤΙΑ
ΝΟΜΑΡΧΙΑΚΗ ΑΥΤΟΔΙΟΙΚΗΣΗ ΔΡΑΜΑΣ - ΚΑΒΑΛΑΣ - ΞΑΝΘΗΣ
ΝΟΜΑΡΧΙΑΚΟ ΔΙΑΜΕΡΙΣΜΑ ΚΑΒΑΛΑΣ

Ιδιοκτήτης	Εργο	Θέση
Ι.ΠΑΤΗΡΑΣ & ΥΙΟΙ Α.Ε.	ΚΑΘΟΡΙΣΜΟΣ ΟΡΙΩΝ ΥΔΑΤΟΡΕΜΑΤΟΣ	ΛΙΜΕΝΑΡΙΑ ΘΑΣΟΥ Δ.Δ ΘΕΟΛΟΓΟΥ ΔΗΜΟΥ ΘΑΣΟΥ

Αριθμός	Κλίμακα	Θέμα
Ο.1	ΚΛΙΜΑΚΑ: 1:200	ΤΟΠΟΓΡΑΦΙΚΟ ΔΙΑΓΡΑΜΜΑ ΟΙΚΟΠΕΔΟΥ

Ο Συντάξας την τοπογραφική αποτύπωση	Ημερομηνία	Σφραγίδα
ΔΗΜΗΤΡΗΣ ΡΗΓΑΤΗΣ Πολιτικός Μηχανικός	ΙΟΥΝΙΟΣ 2009	ΔΗΜΗΤΡΙΟΣ Μ. ΡΗΓΑΤΗΣ ΠΟΛΙΤΙΚΟΣ ΜΗΧΑΝΙΚΟΣ ΑΡΙΘΜΟΣ ΜΗΤΡΩΟΥ Τ.Ε.Ε. 103892 Τ.Κ. 640 02 ΛΙΜΕΝΑΡΙΑ ΘΑΣΟΥ ΤΗΛ.: 25930.52597-8, FAX: 25930.58010 Α.Φ.Μ.: 300842698 - Δ.Ο.Υ.: ΘΑΣΟΥ

Ο Συντάξας την υδρογεωλογική μελέτη	Ημερομηνία	Σφραγίδα
ΑΓΓΕΛΟΣ ΑΓΓΕΛΟΥΔΗΣ Πολιτικός Μηχανικός	ΙΟΥΝΙΟΣ 2009	ΑΓΓΕΛΟΣ Π. ΑΓΓΕΛΟΥΔΗΣ ΔΙΠΛ. ΠΟΛΙΤΙΚΟΣ ΜΗΧΑΝΙΚΟΣ-ΑΠΘ Μέλος ΤΕΕ - ΑΜ 17732 Δαγκλή 8. τηλ. 2510831222. ΑΦΜ 011186784 65403 ΚΑΒΑΛΑ

ΕΛΕΓΧΘΗΚΕ	Ο Προϊστάμενος ΤΕΕ	ΘΕΩΡΗΘΗΚΕ Ο Προϊστάμενος Δ.Τ.Υ. Ν.ΚΑΒΑΛΑΣ
ΚΑΒΑΛΑ 14/7/2009	ΚΑΒΑΛΑ 14/7/2009	ΚΑΒΑΛΑ .../.../2009
ΓΕΩΡΓΙΟΣ ΓΕΩΡΓΟΥΛΙΑΣ Τοπογράφος Μηχανικός	ΘΩΜΑΣ ΚΑΡΑΒΑΣ Τοπογράφος Μηχανικός	ΕΥΣΤΡΑΤΙΟΣ ΚΑΛΠΑΚΙΔΗΣ Μηχανολόγος Μηχανικός

ΘΕΩΡΗΣΗ
Συνοδεύει την υπ. αριθμ. 380/09 απόφαση του Δημοτικού Συμβουλίου Δήμου ΘΑΣΟΥ
.... /.../2009
Ο Δήμαρχος

Αριθμ. 579 (2)

Μερική άρση της αριθ. 2784/7-9-2000 απόφασης αναδάσωσης, για έκταση, εμβαδού 5.204,01 τ.μ. στη θέση «Τριεθνές» περιφέρειας Δ.Δ. Αταλάντης, Δήμου Αταλάντης του Νομού Φθιώτιδας.

Η ΓΕΝΙΚΗ ΓΡΑΜΜΑΤΕΑΣ ΠΕΡΙΦΕΡΕΙΑΣ ΣΤΕΡΕΑΣ ΕΛΛΑΔΑΣ

Έχοντας υπόψη:

1. Τις διατάξεις των άρθρων 24 παρ. 1 και 117 παρ. 3 του Συντάγματος.

2. Τις διατάξεις του Ν. 2503/97 «Διοίκηση - Οργάνωση - Στελέχωση της Περιφέρειας κ.λ.π.».

3. Τις διατάξεις του άρθρου 44 παρ. 1 του Ν. 998/79 «Περί προστασίας των δασών και των δασικών εν γένει εκτάσεων της χώρας» (Φ.Ε.Κ. 289 Α΄).

4. Τις διατάξεις του άρθρου 36 παρ. 3 του Ν. 3698/2008 «Περί ρυθμίσεων θεμάτων κτηνοτροφίας και άλλων διατάξεων» (Φ.Ε.Κ. 198 Α΄).

5. Τις διαταγές του Υπουργείου Αγροτικής Ανάπτυξης και Τροφίμων:

α) 160417/1180/8-7-80,

β) 182447/3049/24-9-80,

γ) 97870/2248/7-5-2009.

6. Την υπ' αριθ. 2784/7-9-2000 (Φ.Ε.Κ./Δ΄/623/27-9-2000) απόφαση του Δ/ντή Δασών Ν. Φθιώτιδας, με την οποία κηρύχθηκε αναδασωτέα δημόσια δασική έκταση, εμβαδού 9.600 στρ. σε διάφορες δασικές θέσεις περιφέρειας Δήμων: Αταλάντης, Ελάτειας (Δ.Δ. Ζελίου) και Δαφνουσίων (Δ.Δ. Γουλεμίου), λόγω πυρκαγιάς, εξαιρουμένων των αγροτικών εκτάσεων, εμβαδού περίπου 7.800 στρ. των οποίων ο αγροτικός χαρακτήρας θα διαπιστώνεται ύστερα από αυτοψία και σχετική φωτοερμηνεία Δασολόγου της Υπηρεσίας.

7. Τις υπ' αριθ. 4/2009 και 1/2010 (θέμα 4ο) θετικές γνωμοδοτήσεις της Α/θμιας Ε.Ε.Δ.Α. Ν. Φθιώτιδας, για την μερική άρση της αριθ. 2784/7-9-2000 απόφασης αναδάσωσης, για έκταση, εμβαδού 5.204,01 τ.μ. στη θέση «Τριεθνές» περιφέρειας Δ.Δ. Αταλάντης, Δήμου Αταλάντης του Νομού Φθιώτιδας, διότι η εν λόγω έκταση, που σήμερα καλλιεργείται δενδροκομικά με ελιές, αποτελεί τμήμα των εξαιρουμένων αγροτικών εκτάσεων, περίπου 7.800 στρ. που εμπεριέχονται στην υπ' αριθ. 2784/7-9-2000 απόφαση κήρυξη ως αναδασωτέας έκτασης συνολικού εμβαδού 9.600 στρ. λόγω πραγματικής αιτίας όπως προκύπτει από την εξέταση- ερμηνεία α/φ ετών 1945, 1960, 1970, 1986 και 1996 όπου η εξεταζόμενη έκταση εμφανίζεται ως έκταση αγροτικής μορφής καλλιεργούμενη με αγρωστώδη φυτά.

8. Την υπ' αριθ. 4622/198/20-1-2010 εισήγηση του Δασαρχείου Αταλάντης.

9. Την υπ' αριθ. 5628/265/8-2-2010 αναφορά και σύμφωνη γνώμη της Δ/νσης Δασών Ν. Φθιώτιδας, αποφασίζουμε:

1. Αίρουμε μερικώς την αριθ. 2784/7-9-2000 απόφαση του Δ/ντή Δασών Ν. Φθιώτιδας για έκταση, εμβαδού 5.201,01 τ.μ. στη θέση «Τριεθνές» περιφέρειας Δ.Δ. Αταλάντης, Δήμου Αταλάντης του Νομού Φθιώτιδας όπως αυτή προσδιορίζεται με τα στοιχεία: Α-Β-3-2-1-Δ-Ε-Ζ-Η-Θ-Ι-Κ-Λ-Α στο συνημμένο τοπογραφικό διάγραμμα, που αποτελεί αναπόσπαστο μέρος της απόφασης αυτής και έχει όρια:

Ανατολικά:	Με έκταση σημερινής αγροτικής μορφής.
Δυτικά:	Με έκταση σημερινής αγροτικής μορφής και αναδασωτέα έκταση.
Βόρεια:	Με έκταση σημερινής αγροτικής μορφής.
Νότια:	Με αναδασωτέα έκταση.

2. Η μερική άρση της αναδάσωσης γίνεται για τους λόγους που αναφέρονται και αναπτύσσονται στο σκεπτικό της παρούσας.

3. Κατά τα λοιπά ισχύει η αριθ. 2784/7-9-2000 απόφαση του Δ/ντή Δασών Ν. Φθιώτιδας.

Η απόφαση αυτή ισχύει από της δημοσιεύσεώς της στη Εφημερίδα της Κυβερνήσεως (άρθρο 41 παρ. 1 του Ν. 998/79).

Επιτρέπεται υποβολή κατ' αυτής αίτησης ακύρωσης στο Σ.τ.Ε. μέσα σε προθεσμία εξήντα (60) ημερών, που αρχίζει από την επομένη της δημοσίευσής της (άρθρο 46 Π.Δ. 18/89).

Από τις διατάξεις της απόφασης αυτής δεν προκαλείται δαπάνη σε βάρος του Κρατικού Προϋπολογισμού.

Η απόφαση αυτή να δημοσιευθεί στην Εφημερίδα της Κυβερνήσεως.


Λαμία, 11 Μαΐου 2010

Η Γενική Γραμματέας Περιφέρειας
ΑΙΚΑΤΕΡΙΝΗ ΔΙΑΜΑΝΤΟΠΟΥΛΟΥ

ΤΟΠΟΓΡΑΦΙΚΟ ΔΙΑΓΡΑΜΜΑ

Έκτασης εμβαδού 5.204,01 τ.μ. στη θέση «Τριεθνές» Δήμου Αταλάντης , Δ.Δ. Αταλάντης , προς μερική άρση αναδάσωσης από τη συνολική έκταση που έχει κηρυχθεί αναδασωτέα με την αριθ. 2784/7-9-2000 με Ε.Γ.Γ.Π.Σ.Ε απόφαση του Δ/ντή Δασών Ν. Φθ/δας.

ΚΛΙΜΑΚΑ 1: 1000

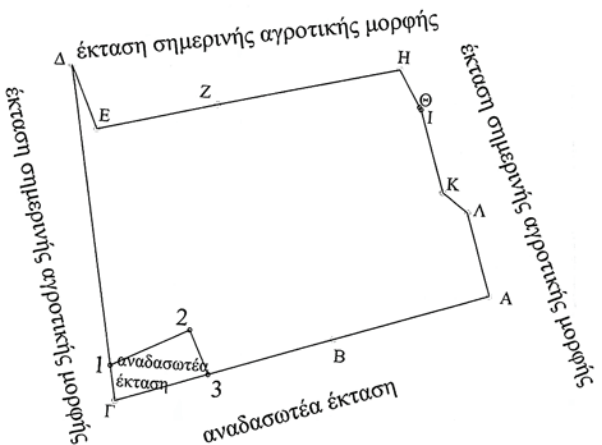

ΠΙΝΑΚΑΣ ΣΥΝΤΕΤΑΓΜΕΝΩΝ		
ΣΗΜΕΙΟ	Χ	Ψ
Α	406798.413	4280286.699
Β	406761.523	4280273.572
3	406731.821	4280263.003
2	406726.713	4280273.493
1	406708.020	4280263.599
Δ	406693.729	4280335.712
Ε	406700.777	4280320.649
Ζ	406729.575	4280328.539
Η	406772.985	4280340.005
Θ	406778.423	4280331.312
Ι	406778.887	4280330.697
Κ	406785.555	4280311.004
Λ	406791.811	4280306.490


ΑΠΟΣΤΑΣΕΙΣ ΜΕΤΑΞΥ ΣΗΜΕΙΩΝ	
Α-Β	39,16
Β-3	31,53
3-2	11,67
2-1	21,15
1-Δ	73,52
Δ-Ε	16,63
Ε-Ζ	29,86
Ζ-Η	44,90
Η-Θ	10,25
Θ-Ι	0,77
Ι-Κ	20,79
Κ-Λ	7,71
Λ-Α	20,86

ΕΘΝΙΚΟ ΤΥΠΟΓΡΑΦΕΙΟ

Για τεχνικούς λόγους στο σχεδιάγραμμα, έγινε σμίκρυνση, κατά ποσοστό 55%

ΑΠΟΣΠΑΣΜΑ ΦΥΛΛΟΥ ΧΑΡΤΗ Γ.Υ.Σ 5387/3

ΚΛ. 1:5000

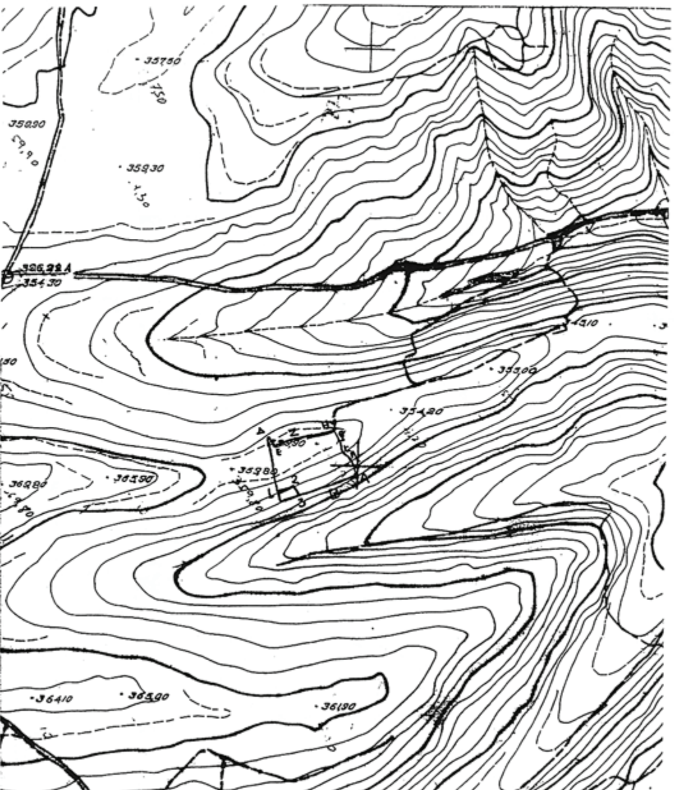


Ανήκει στην αριθ. 579/11-5-2010 απόφαση της Γενικής Γραμματέα Π.Σ.Ε. Ο Δ/ντής Δασών Π.Σ.Ε. Ανδρέας Παπάνδρέου	**ΕΛΕΓΧΘΗΚΕ** Αταλάντη 21 - 1- 2010 Ο ΔΑΣΑΡΧΗΣ ΙΩΑΝΝΗΣ ΠΑΤΟΥΛΗΣ Δασολόγος με Α΄ βαθμό	Αταλάντη 21 -1-2010 Η ΣΥΝΤΑΞΑΣΑ ΕΥΑΓΓΕΛΙΑ ΚΡΟΜΠΑ Δασολόγος με Α΄ βαθμό

ΔΑΣΑΡΧΕΙΟ ΑΤΑΛΑΝΤΗΣ

ΤΟΠΟΓΡΑΦΙΚΟ ΔΙΑΓΡΑΜΜΑ

Καείσας δημόσιας έκτασης δασικού χαρακτήρα σε διάφορες θέσεις Περιοχών ΖΕΛΙΟΥ - ΓΟΥΛΕΜΙΟΥ - ΑΤΑΛΑΝΤΗΣ. που εξεράγη την 9-7-2000 για την κήρυξη της ως αναδασωτέας.

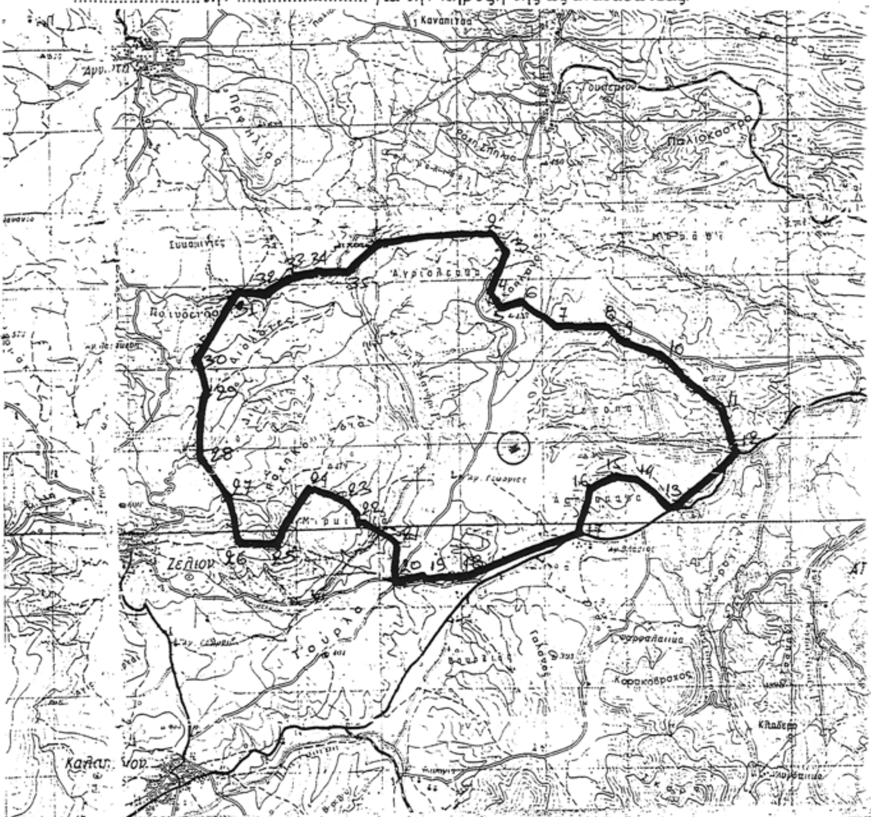

Απόσπασμα φύλλου χάρτου "ΕΛΑΤΕΙΑ"
Κλίμακα ΓΥΣ 1:50000

ΥΠΟΜΝΗΜΑ

1-2-3-4-5-...-35-1 Καείσα έκταση συνολικού εμβαδού 17.400 στρεμμ.
Καείσα δασική έκταση 9.600 στρεμμ. περίπου
Καείσα έκταση κατεχόμενη από ιδιώτες 7.800 στρεμμ. περίπου

ΥΠΟΜΝΗΜΑ

ΕΚΤΑΣΗ ΓΙΑ ΜΕΡΙΚΗ ΑΡΣΗ ΑΝΑΔΑΣΩΣΗΣ

Ανήκει στην αριθ. 2784/2000 **απόφαση μας**
Λαμία 7-9-2000
Ε.Γ.Γ.Π.Σ.Ε.
Ο Δ/ντης Δασών

ΘΕΩΡΗΘΗΚΕ
Λαμία 7-9-2000
-Ο-
Δ/ντης Δασών

ΕΛΕΓΧΘΗΚΕ
Αταλάντη 5-9-2000
-Ο-
Δασάρχης
ΒΑΣ. ΤΡΙΟΧΑΝΤΑΡΗ

Αταλάντη 5-9-2000
-Ο-
Συντάκτης
Γ. ΠΑΠΑΔΗΜΗΤΡΙΟΥ
ΔΑΣΟΠΟΝΟΣ ΕΠΙ ΣΥΜΒΑΣΗ

